

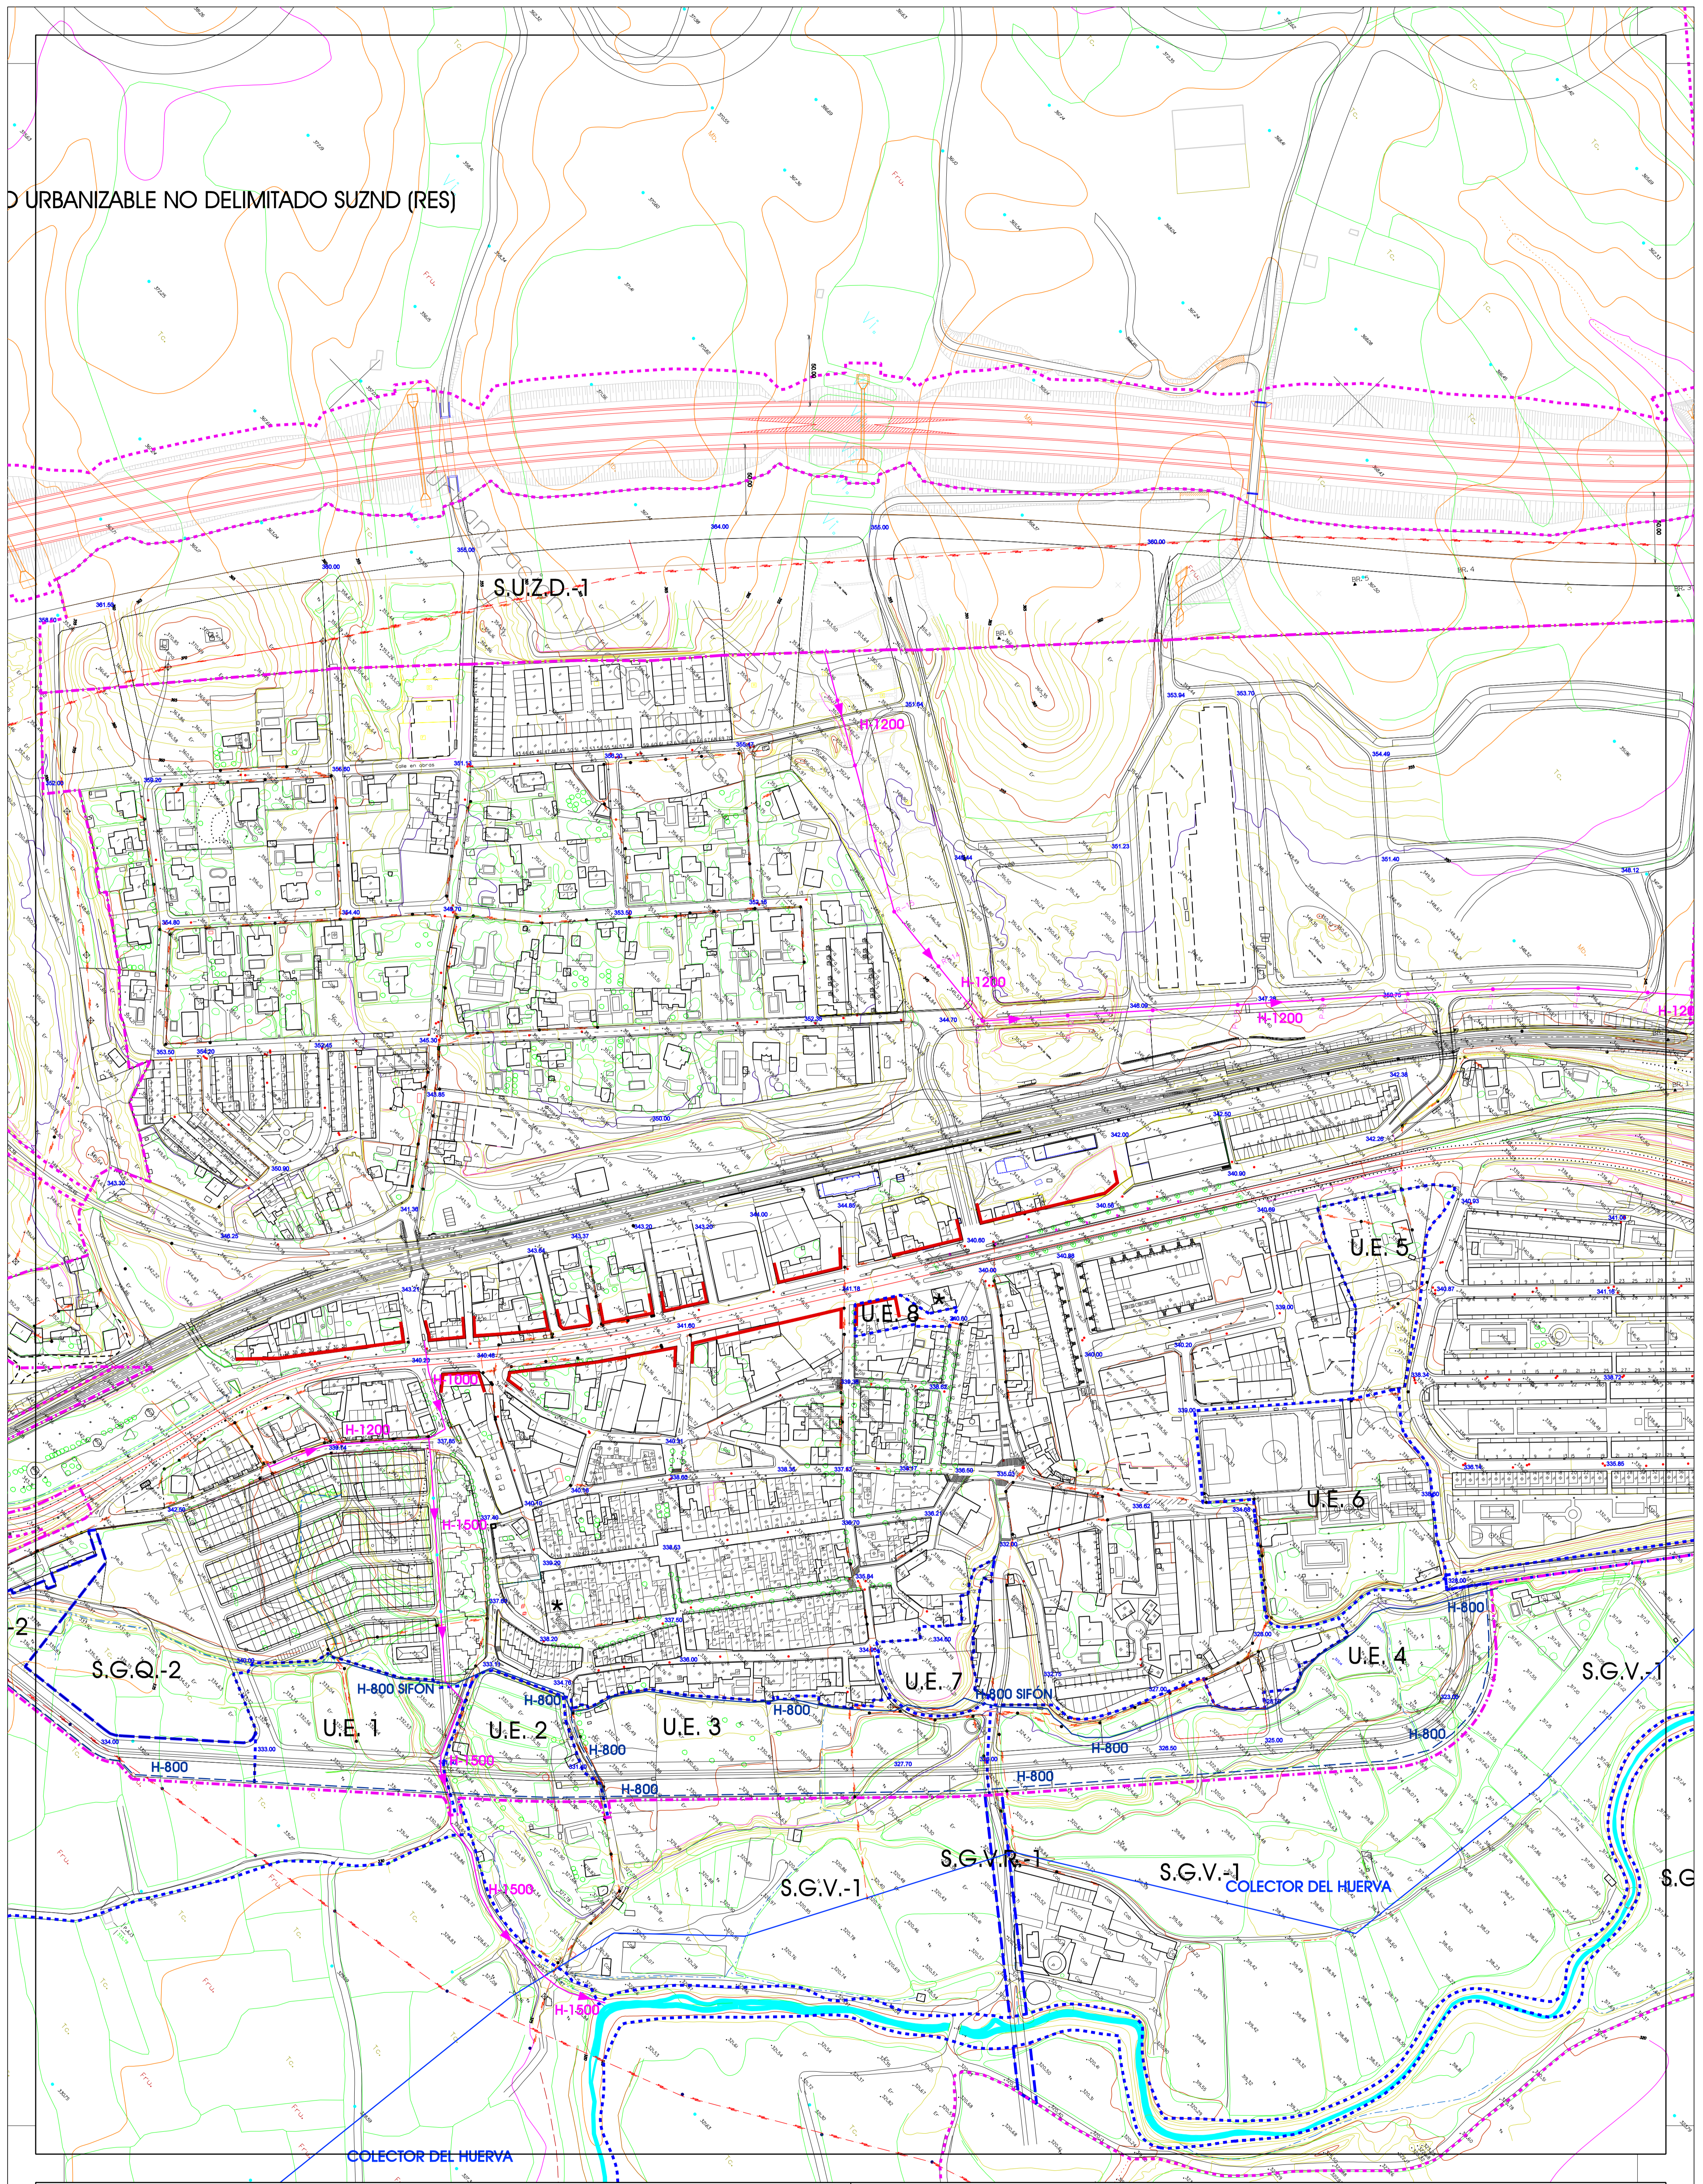


URBANIZABLE NO DELIMITADO SUZND (RES)

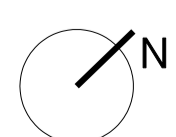

- RED DE
- COLECTOR DEL HUERVA
  - PLUVIALES EXISTENTES
  - ACEQUIA EXISTENTE
  - - - ACEQUIA A PROYECTAR

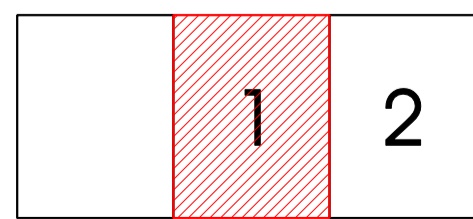

DANIEL OLANO  
OLANO Y MENDO ARQUITECTOS S.L.

*Alberto Mendo*  
ALBERTO MENDO  
OLANO Y MENDO ARQUITECTOS S.L.

### PLAN GENERAL DE ORDENACIÓN URBANA MARIA DE HUERVA - ZARAGOZA

6.3.1

INFRAESTRUCTURAS RED DE CANALIZACIÓN  
DE BARRANCOS Y ACEQUIAS  
ABRIL 2007 ESCALA 1:2.000